


Situation 1:200
0 m 2 m 4 m 6 m 8 m 10 m

Situation Anpassung Bushaltestelle 1:200

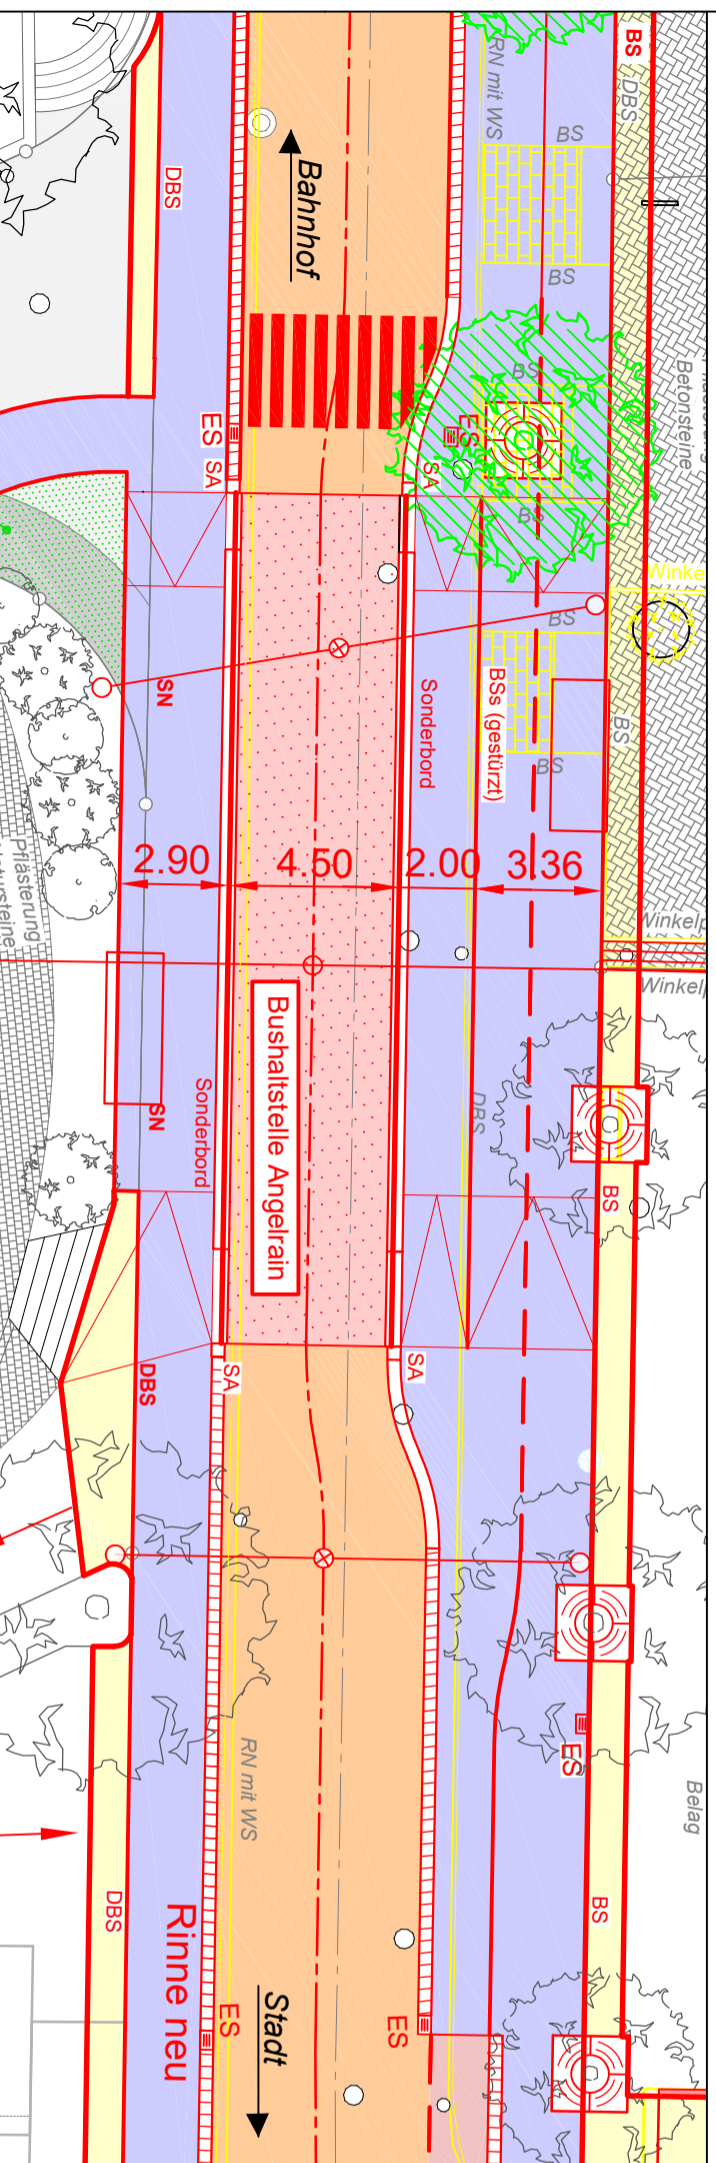

Aufbauprojekt

Bahnhofstrasse Neugestaltung und Belagssanierung

Situation Bauperimeter

Objekt Nr.: 100206-15099A
Situation: 1:1'000/1:200
Datum: 01.03.2021
Gez.: ad
Bahnhofstrasse 20
5600 Lenzburg
www.fahrgrund.ch


Fahrgrund AG

Legende

- Projekt
- Abbruch
- Bestehend
- Strassenfläche neu
- Gehwegflächen / Radstreifen
- Anpassungsbereich
- Baum neu
- Baum entfernen
- Baum bestehenc


Situation 1:1'000
0 m 10 m 20 m 30 m 40 m 50 m

Situation Bauperimeter 1:1'000

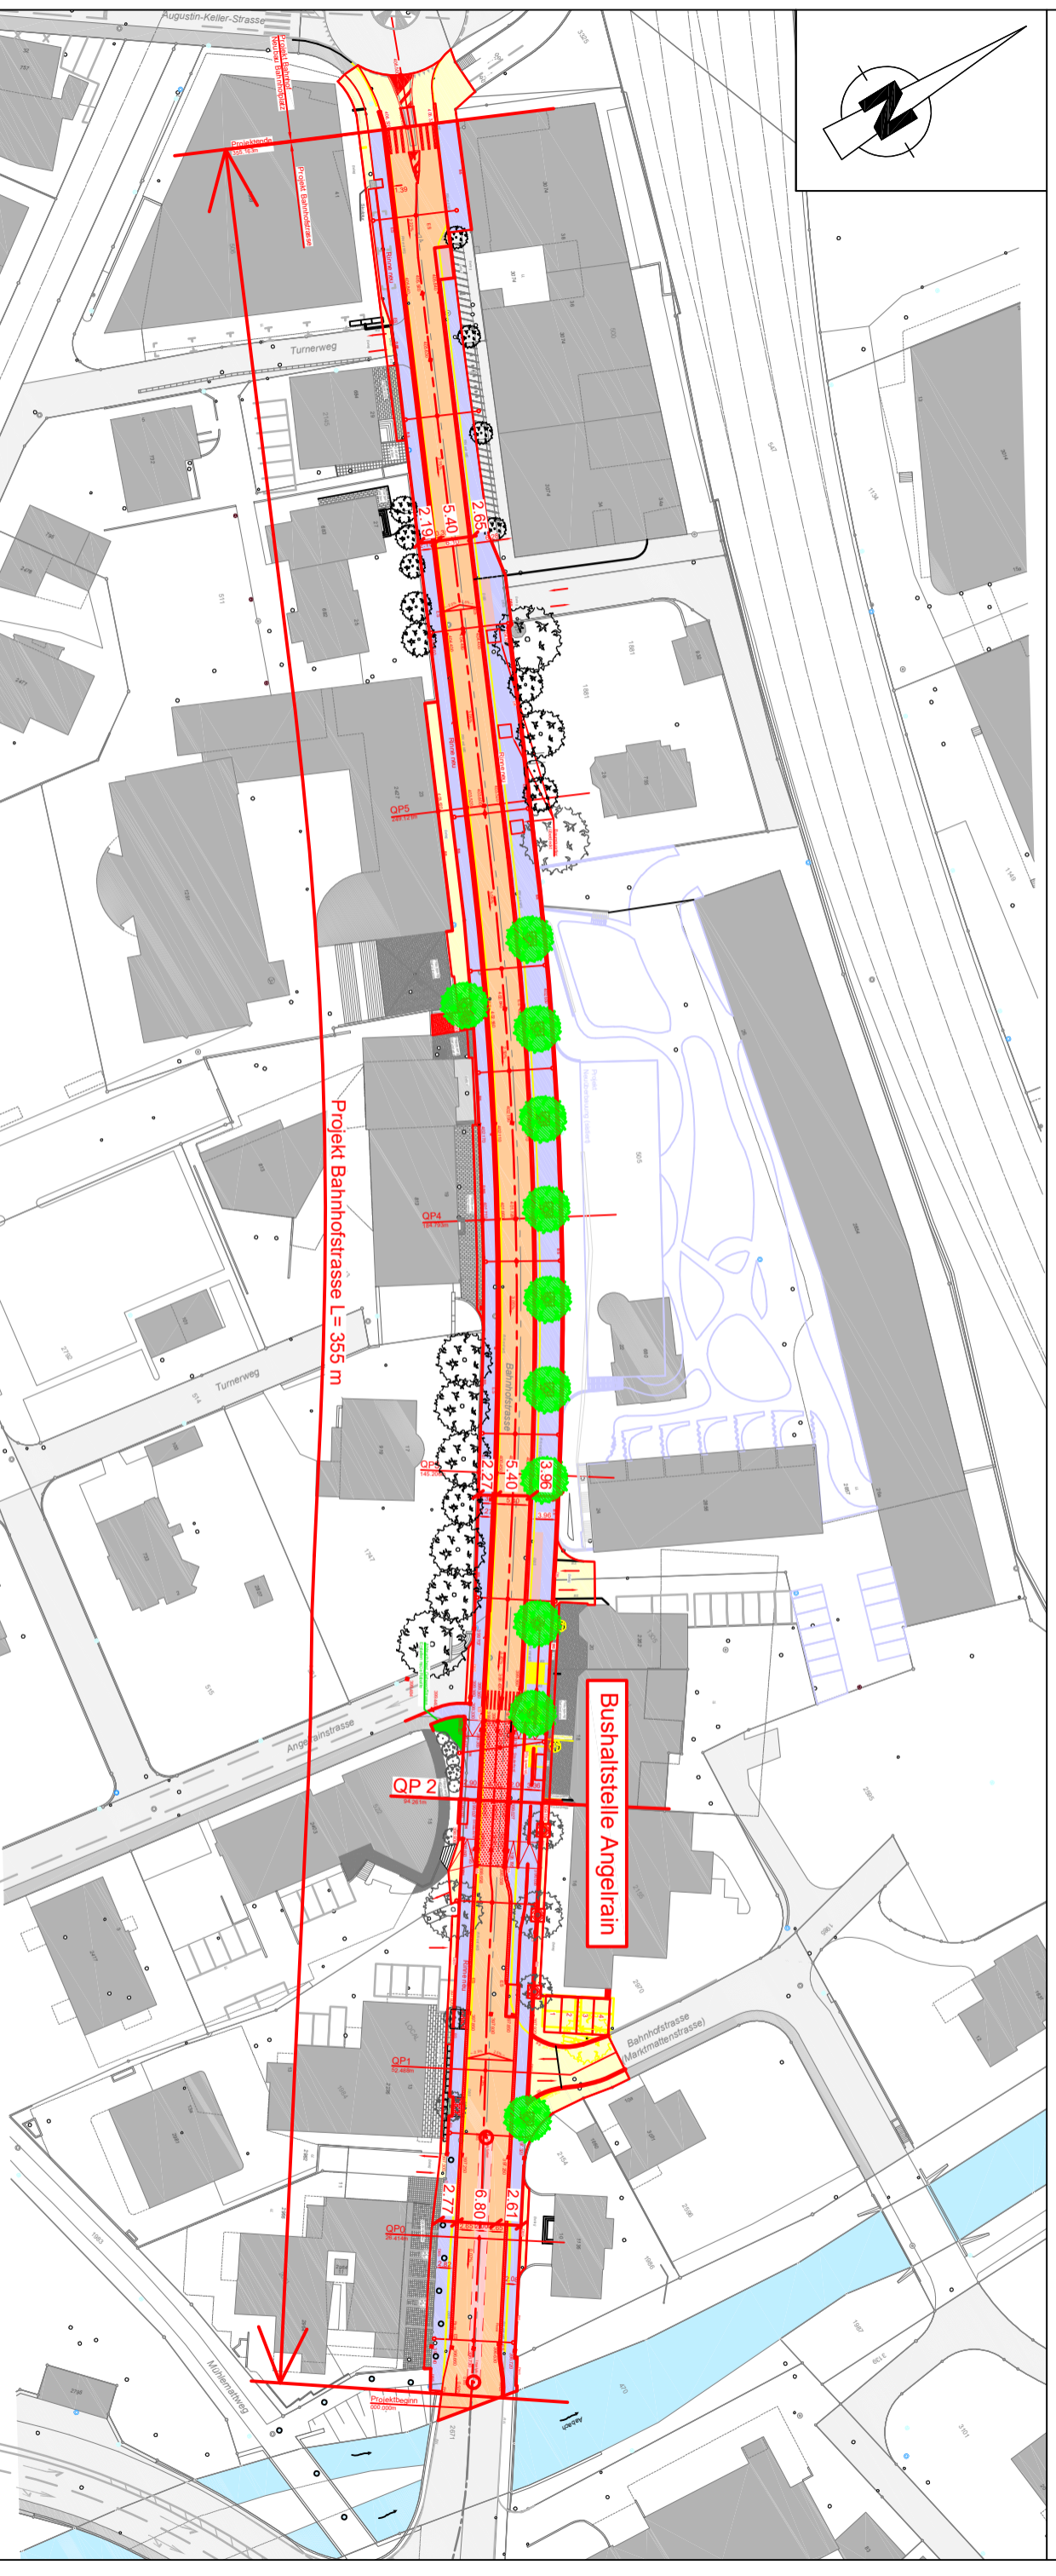

Objekt Nr.:	100206-15098B
Querprofil:	1:50
Datum:	17.03.2021
Gez.:	ad

Fahrgrund AG	
Bahnhofstrasse 20 Tel.: 062 891 07 97	5600 Lenzburg www.fahrgrund.ch


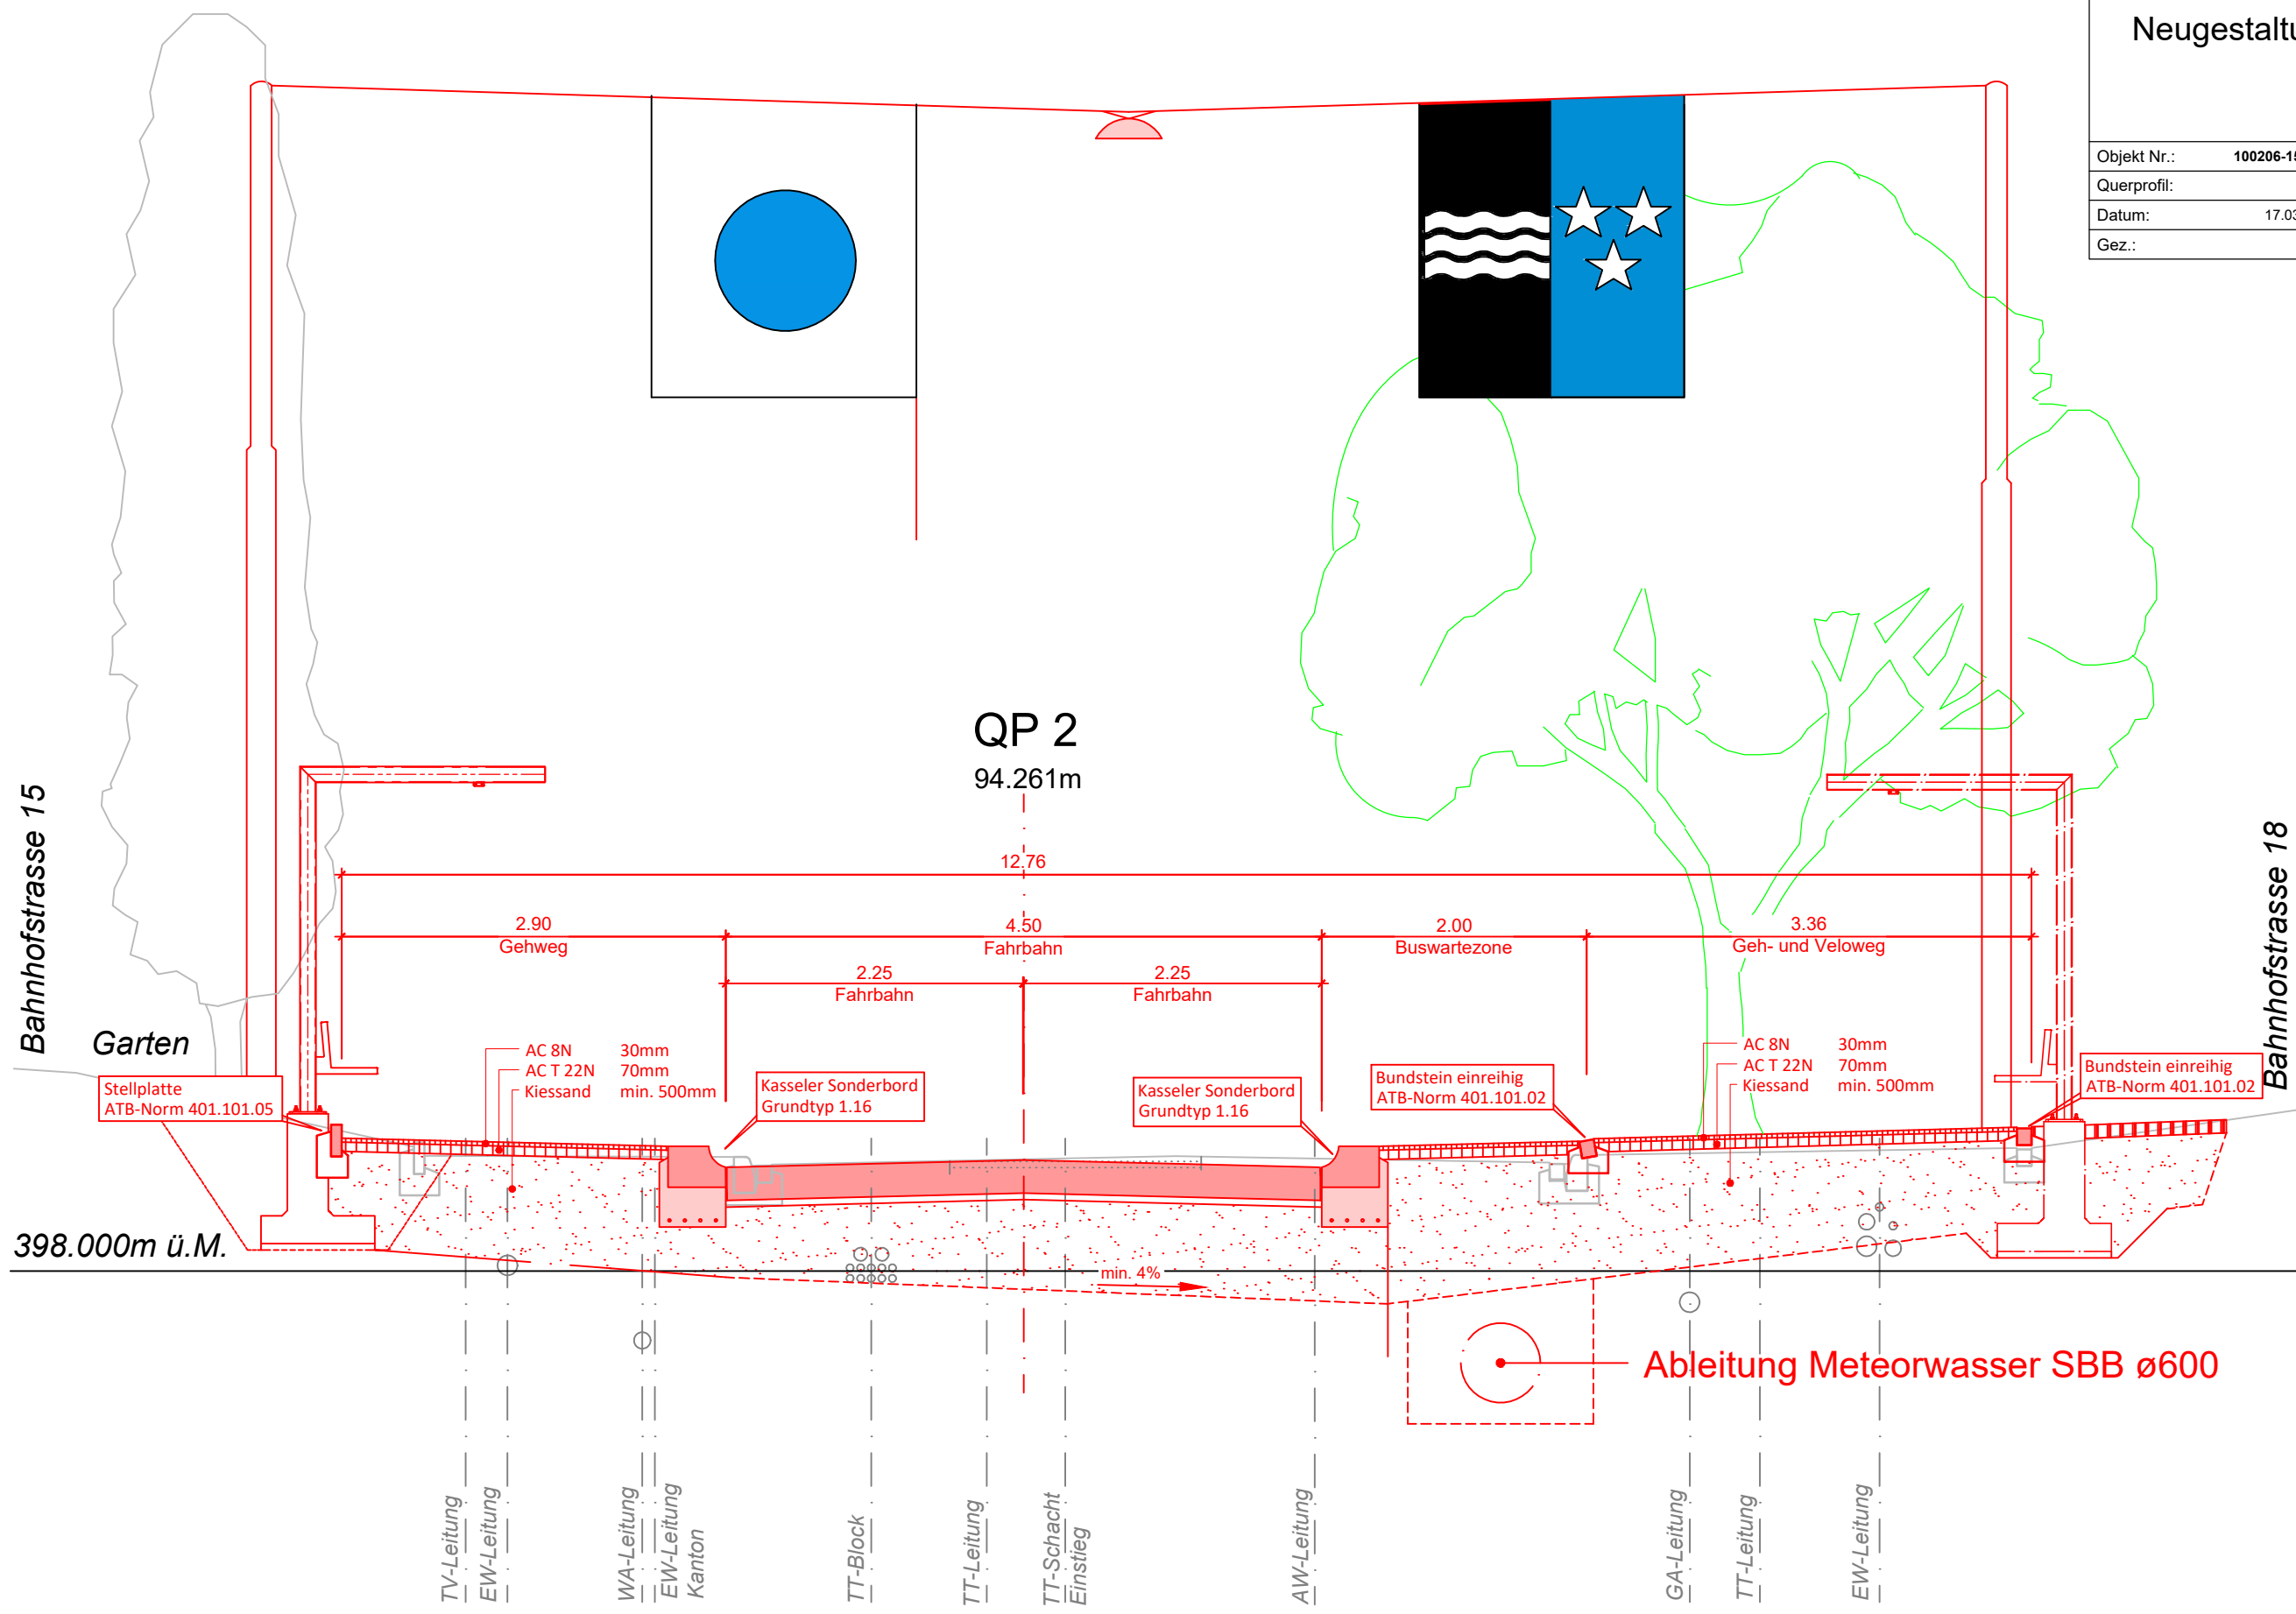


**Bahnhofstrasse
Neugestaltung und Belagssanierung**

Anschluss an bestehende Strassen

Objekt Nr.:	100206-15096
Massstab:	1:200
Datum:	17.03.2021
Gez.:	stan

Fahrgrund AG
Bahnhofstrasse 20
Tel.: 062 891 07 97
5600 Lenzburg
www.fahrgrund.ch

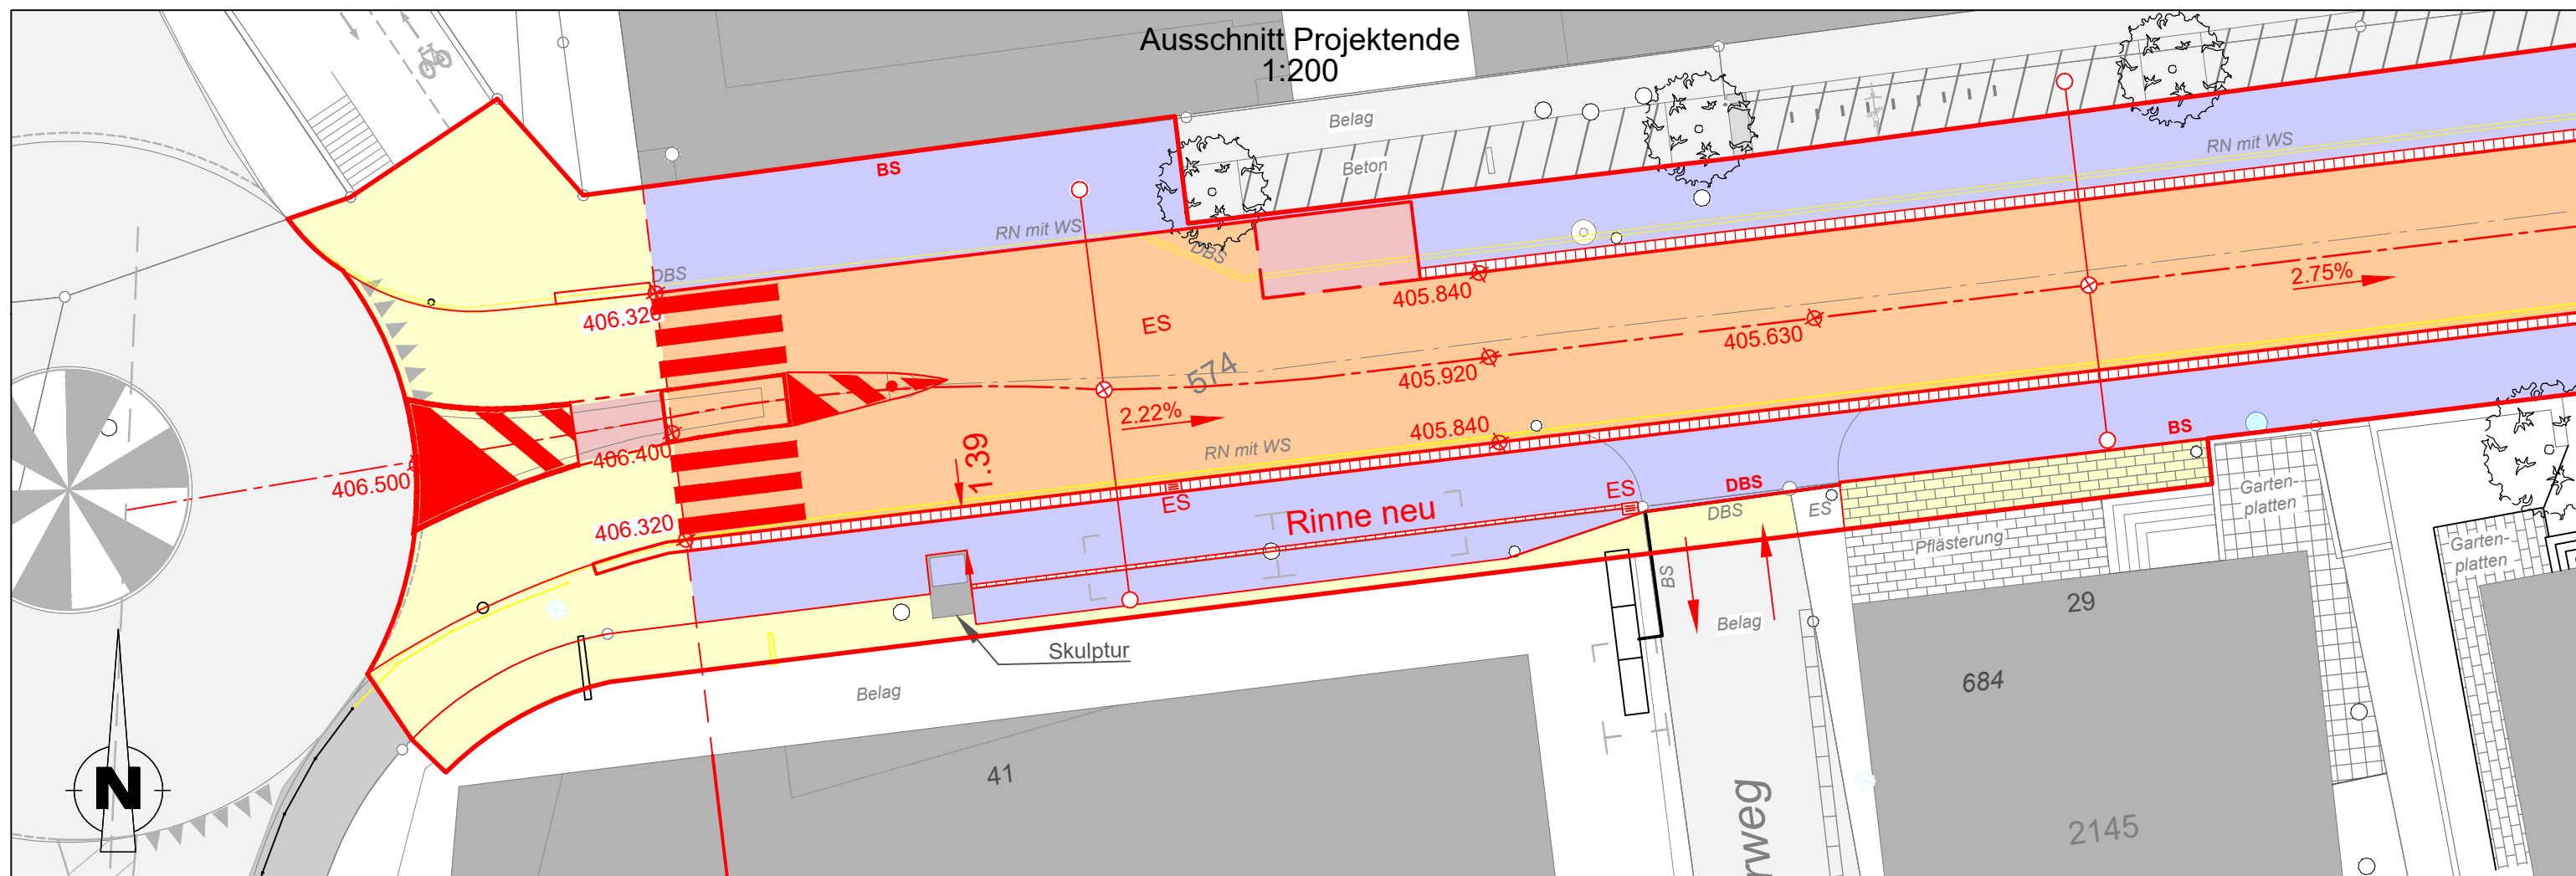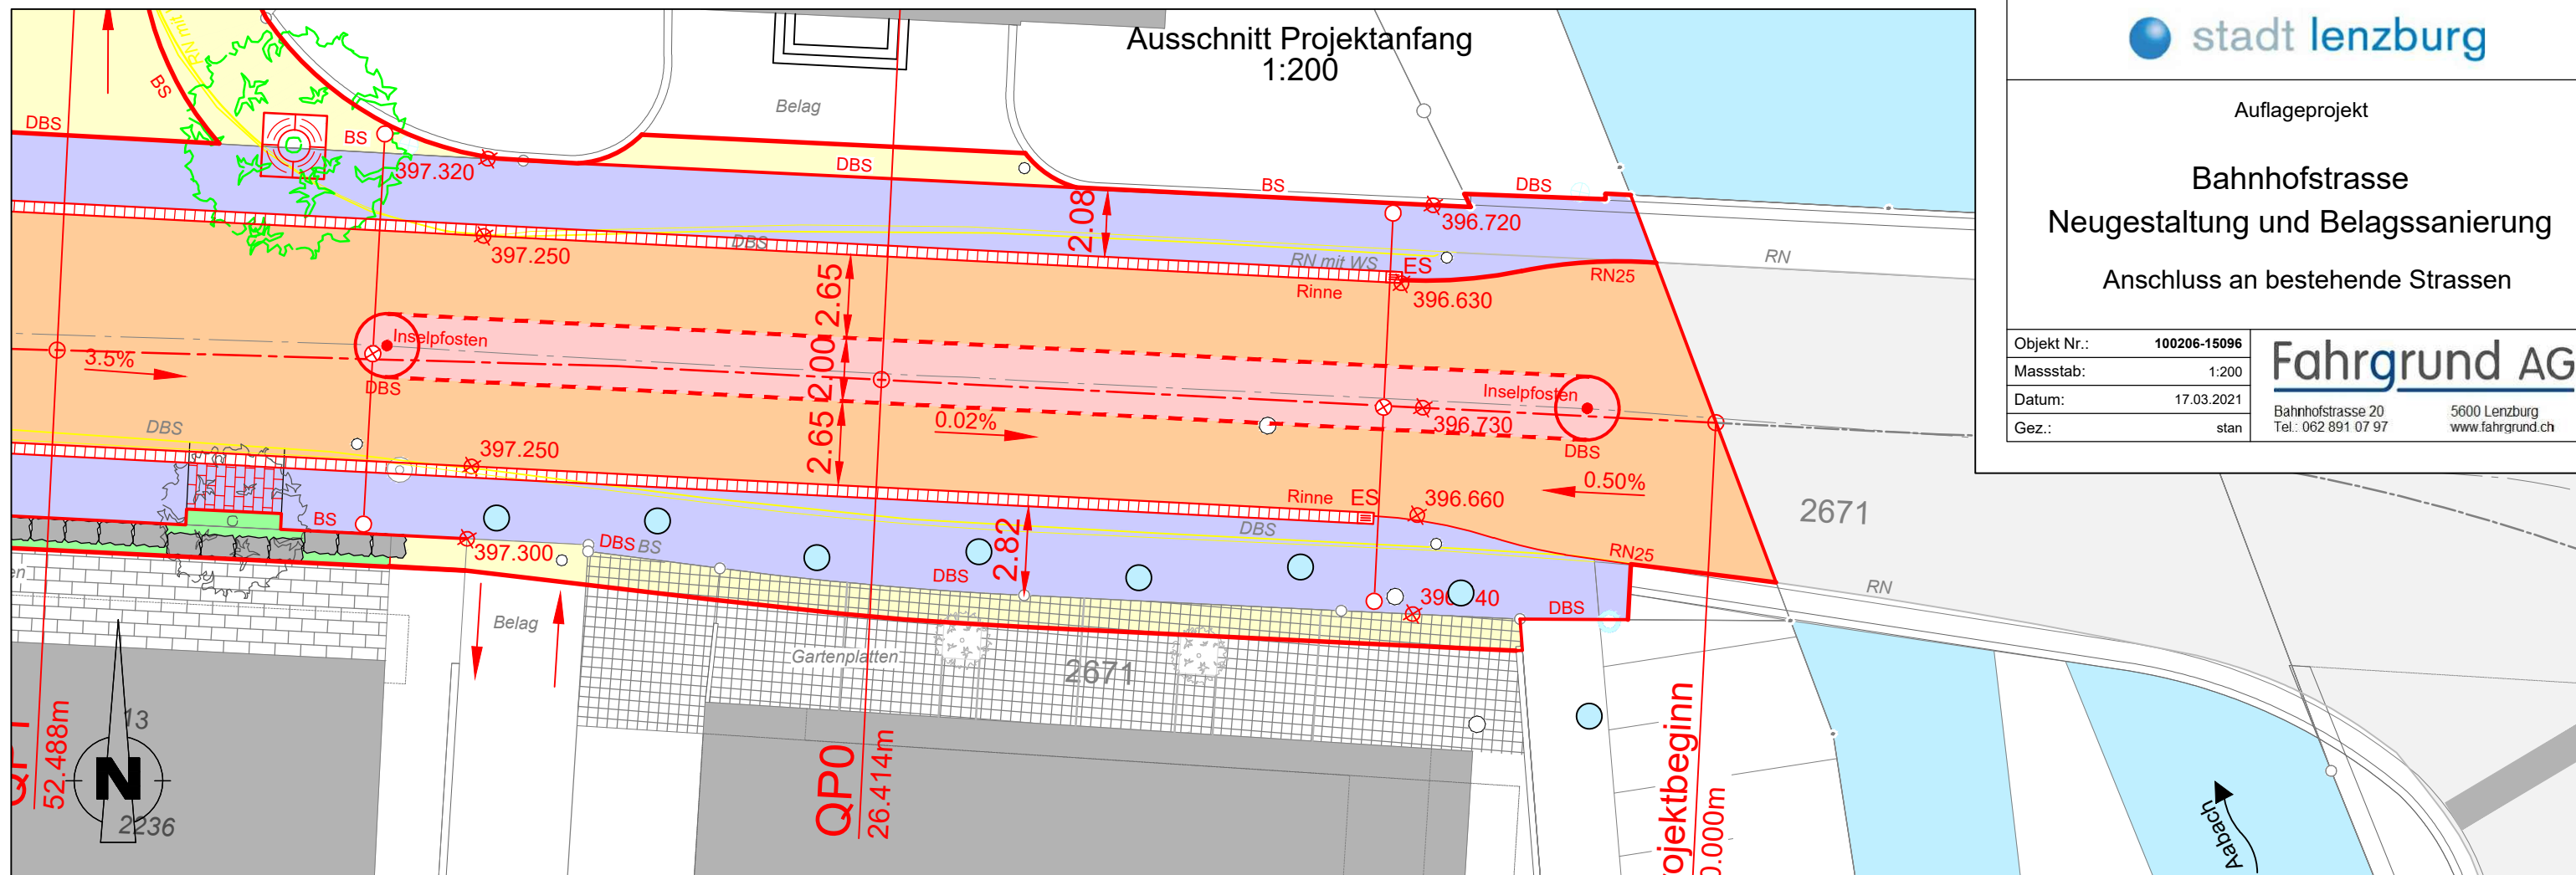



SCHULE